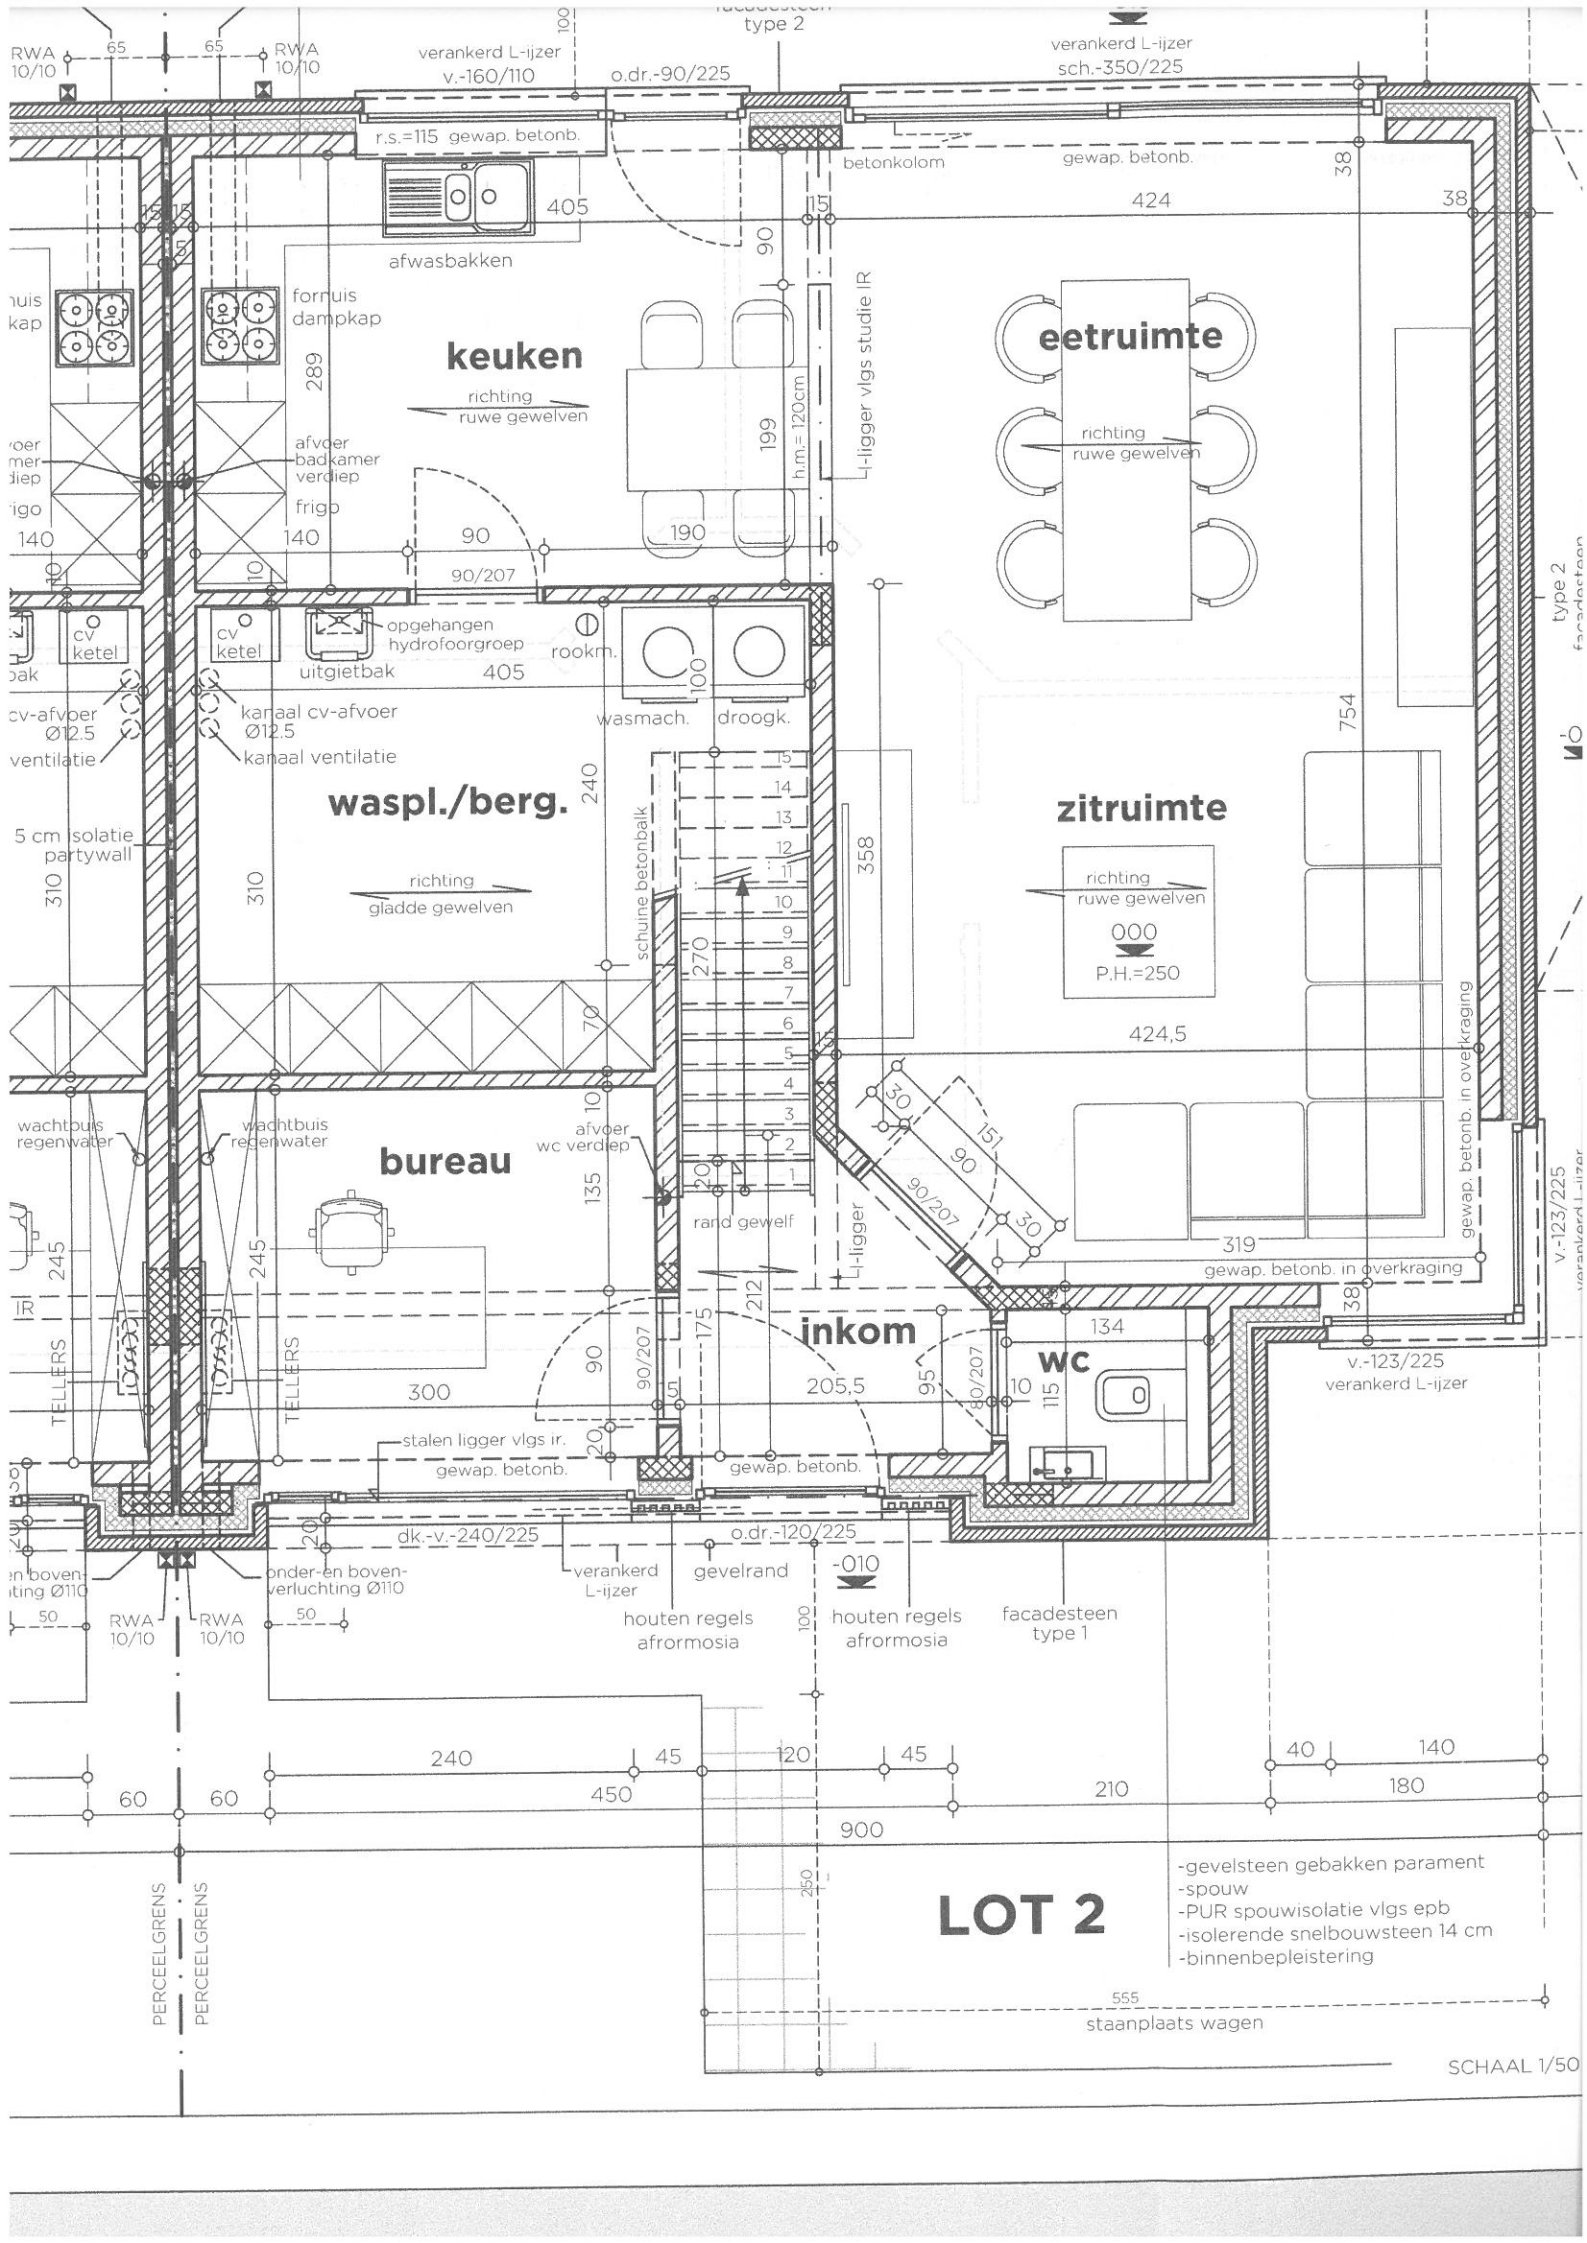
keuken
richting ruwe gewelven
eetruimte
richting ruwe gewelven
waspl./berg.
richting gladde gewelven
zitruimte
richting ruwe gewelven
P.H.=250
bureau
inkom
wc
fornuis dampkap
afwasbakken
r.s.=115 gewap. betonb.
afvoer badkamer verdiep
frigo
cv ketel
opgehangen hydrofoorgroep
uitgietbak
rookm.
wasmach.
droogk.
kanaal cv-afvoer Ø12.5
kanaal ventilatie
5 cm isolatie partywall
schuine betonbalk
rand gewelf
L-ligger vlgs studie IR
L-ligger
afvoer wc verdiep
wachtbuis regenwater
TELLERS
stalen ligger vlgs ir.
gewap. betonb.
gewap. betonb. in overkraging
betonkolom
verankerd L-ijzer v.-160/110
verankerd L-ijzer sch.-350/225
v.-123/225 verankerd L-ijzer
o.dr.-90/225
o.dr.-120/225
dk.-v.-240/225
onder-en boven-verluchting Ø110
houten regels afrormosia
facadesteen type 1
type 2
RWA 10/10
-010
424
424,5
319
205,5
300
754
358
240
270
310
289
199
190
140
405
90/207
LOT 2
-gevelsteen gebakken parament
-spouw
-PUR spouwisolatie vlgs epb
-isolerende snelbouwsteen 14 cm
-binnenbepleistering
staanplaats wagen
PERCEELGRENS
PERCEELGRENS
SCHAAL 1/50